


PLAN DE INCADRARE IN PUG - COMUNA
ARIESENI, SAT IZLAZ UTR 19

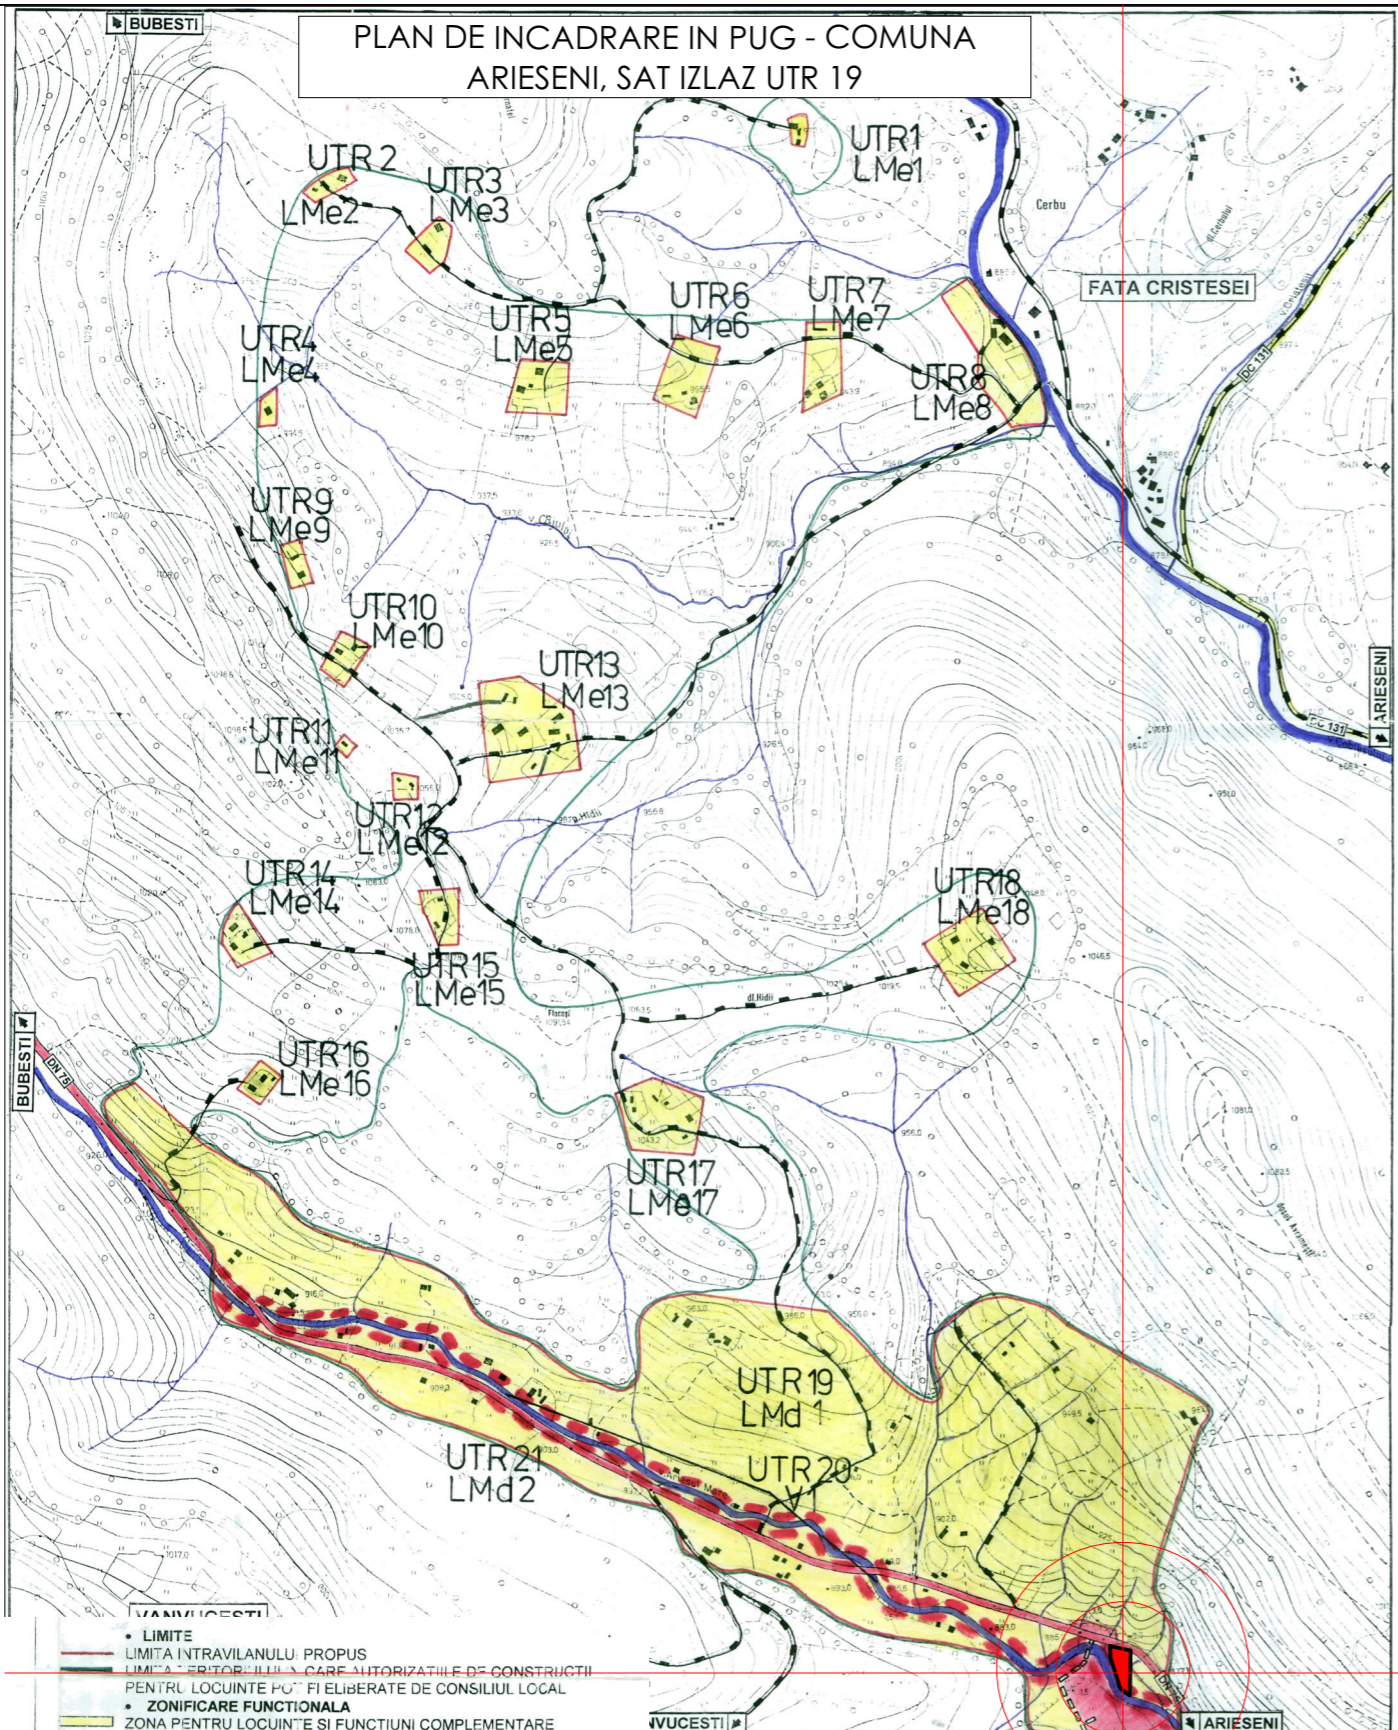

- LIMITE
- LIMITA INTRAVILANULUI PROPUȘ
- LIMITA - TERITORIUL CARE AUTORIZATIILE DE CONSTRUCȚII PENTRU LOCUINȚE POT FI ELIBERATE DE CONSILIUL LOCAL
- ZONIFICARE FUNCȚIONALĂ
- ZONA PENTRU LOCUINȚE ȘI FUNCȚIUNI COMPLEMENTARE
- ZONA INSTITUȚIILOR PUBLICE, SERVICII
- TERENURI AGRICOLE ÎN INTRAVILAN
- ZONA CĂI DE COMUNICĂȚIE RUTIERĂ ȘI AMENAJĂRI AFERENTE
- APE
- PĂDURI
- ZONE DE PROTECȚIE / INTERDICȚIE
- ZONA DE PROTECȚIE FAȚĂ DE OBIECTIVELE CU VALOARE DE PATRIMONIU
- ZONE PROTEJATE PE BAZA NORMELOR SANITARE (SURSELE DE APA, STĂȚIILE DE TRĂTARE, ÎMAGAZINĂRI, STĂȚII DE EPURARE APE UZATE, PLATFORME DE DEPOZITARE DEȘEURI, CĂMINȚI)
- ZONE PROTEJATE FAȚĂ DE CONSTRUCȚII ȘI CULOARE TEHNICE (CENTRALE ȘI STĂȚII ELECTRICE, LINII DE ÎNALȚĂ TENSIUNE, REȚELE DE GAZE / TELECOMUNICĂȚII)
- DRUMURI
- DRUMURI NAȚIONALE
- DRUMURI COMUNALE
- STRĂZI
- STRĂZI, ULITE
- STRĂZI PROPUȘE PENTRU LĂRGIRE ȘI MODERNIZARE
- STRĂZI PROPUȘE PE TRASEE NOI
- REGLEMENTĂRI
- LIMITA UTR

PUG - COMUNA ARIESENI, SAT IZLAZ UTR 19
Intravilan zona LMe1 - UTR 19, locuințe și funcțiuni complementare
POT 35%
CUT 0.5
regim maxim de înălțime - 3 nivele

PLAN DE INCADRARE IN ZONA



amplasament luat in studiu

	BIROU INDIVIDUAL DE ARHITECTURA HATHÁZI KRISZTINA Str. Episcop Ioan Alexi, nr. 31, ap. 6, 410126, Oradea, jud. Bihor email: krisztina.hathazi@gmail.com CIF 32666890		Beneficiar:	MEDCAMP SRL CUI 28258035	Faza:	P.U.D. preliminar
	Căiitate elaborator Nume Semnatura Coordonator arh. Popa Silviu Șef proiect arh. Hatházi Krisztina Proiectat arh. Hatházi Krisztina		Titlu proiect : Construire spații de locuit- CASE ÎNSIRUITE și împrejurimi teren Comuna Arieseni, Sat Izlaz, Jud Alba, nr. cad. 71498		Proiect nr.:	11/2021
Scara 1:10.000		Titlu planșă: PLAN DE INCADRARE		Data :	09.2021	
				Planșă nr.:	01/U	